


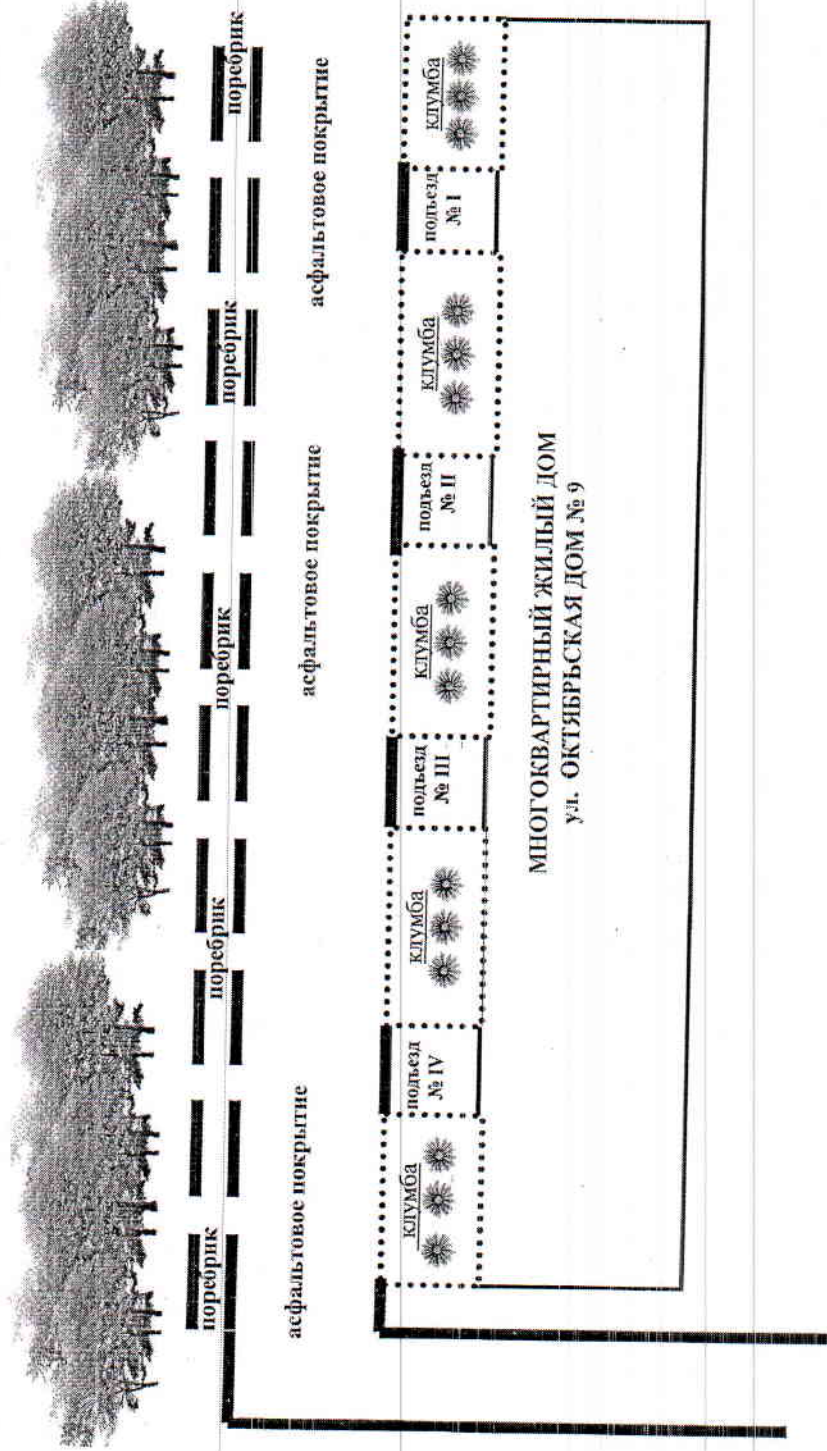
**СОГЛАСОВАНО**  
Председатель  
Общественной комиссии  
 Т.В. Гевейлер  
«27» июня 2017 г.

**УТВЕРЖДАЮ**  
Глава Грузинского  
сельского поселения  
И.А. Максимов  
  
«27» июня 2017 г.

**ДИЗАЙН-ПРОЕКТ  
БЛАГОУСТРОЙСТВА  
ДВОРОВОЙ ТЕРРИТОРИИ  
УЛ. ОКТЯБРЬСКАЯ Д.9 В  
П. КРАСНОФАРФОРНЫЙ  
ЧУДОВСКОГО РАЙОНА  
НОВГОРОДСКОЙ ОБЛАСТИ**

п. Краснофарфорный  
2017г.

Дизайн проект благоустройства придомовой территории  
жилого дома № 9 по ул. Октябрьская в п. Краснофартфорный



**Благоустройство дворовой территории  
ул. Октябрьская д.9 в п. Краснофарфорный**

По результатам проведения общественного обсуждения проекта постановления о внесении изменений в муниципальную программу «Устойчивое развитие Грузинского сельского поселения (2015-2017)» о включении в подпрограмму «Формирование современной городской среды на территории моногорода Краснофарфорный» и анкетирования среди жителей п. Краснофарфорный, дворовой территории на выполнение работ по благоустройству – выбрана дворовая территория у д. 9 по ул. Октябрьская в п. Краснофарфорный.

В целях выполнения минимального перечня работ по благоустройству дворовой территории многоквартирного дома предусматривается софинансирование собственниками помещений в размере 1 % от общей стоимости работ.

		<b>ДИЗАЙН-ПРОЕКТ ДВОРОВОЙ ТЕРРИТОРИИ УЛ. ОКТЯБРЬСКАЯ Д.9 В П. КРАСНОФАРФОРНЫЙ ЧУДОВСКОГО РАЙОНА НОВГОРОДСКОЙ ОБЛАСТИ</b>			
		<b>ВИЗУАЛИЗАЦИЯ</b>	<b>Стадия</b>	<b>Лист</b>	<b>Листов</b>
			<b>П</b>	<b>3</b>	<b>8</b>
			Администрация Грузинского сельского поселения		

**Информация о мероприятиях в рамках подпрограммы  
«Формирование современной городской среды на  
территории моногорода Краснофарфорный на 2017 год»**

Минимальный перечень мероприятий по благоустройству по программе «Формирование современной городской среды на территории моногорода Краснофарфорный на 2017год»:

- замена асфальтового покрытия на всей придомовой территории д. № 9 по ул. Октябрьская;
- замена асфальтобетонных поребриков с внешней стороны проезжей части двора.

Объемы и источники финансирования на благоустройство придомовой территории:


- федеральный бюджет – 454,7 тыс. руб.
- областной бюджет – 267,1 тыс. руб.
- местный бюджет – 7,4 тыс. руб.
- Внебюджетные средства (участие жителей дома) – 7,4 тыс.руб.

		<b>ДИЗАЙН-ПРОЕКТ ДВОРОВОЙ ТЕРРИТОРИИ УЛ. ОКТЯБРЬСКАЯ Д.9 В П. КРАСНОФАРФОРНЫЙ ЧУДОВСКОГО РАЙОНА НОВГОРОДСКОЙ ОБЛАСТИ</b>			
		<b>ВИЗУАЛИЗАЦИЯ</b>	<b>Стадия</b>	<b>Лист</b>	<b>Листов</b>
			<b>П</b>	<b>4</b>	<b>8</b>
		Администрация Грузинского сельского поселения			


**СУЩЕСТВУЮЩЕЕ СОСТОЯНИЕ  
ПРИДОМОВОЙ ТЕРРИТОРИИ  
ПО УЛ. ОКТЯБРЬСКАЯ Д.9  
В П. КРАСНОФАРФОРНЫЙ**



		<b>ДИЗАЙН-ПРОЕКТ ДВОРОВОЙ ТЕРРИТОРИИ УЛ. ОКТЯБРЬСКАЯ Д.9 В П. КРАСНОФАРФОРНЫЙ ЧУДОВСКОГО РАЙОНА НОВГОРОДСКОЙ ОБЛАСТИ</b>			
		<b>ВИЗУАЛИЗАЦИЯ</b>	<b>Стадия</b>	<b>Лист</b>	<b>Листов</b>
			П	5	8
		Администрация Грузинского сельского поселения			

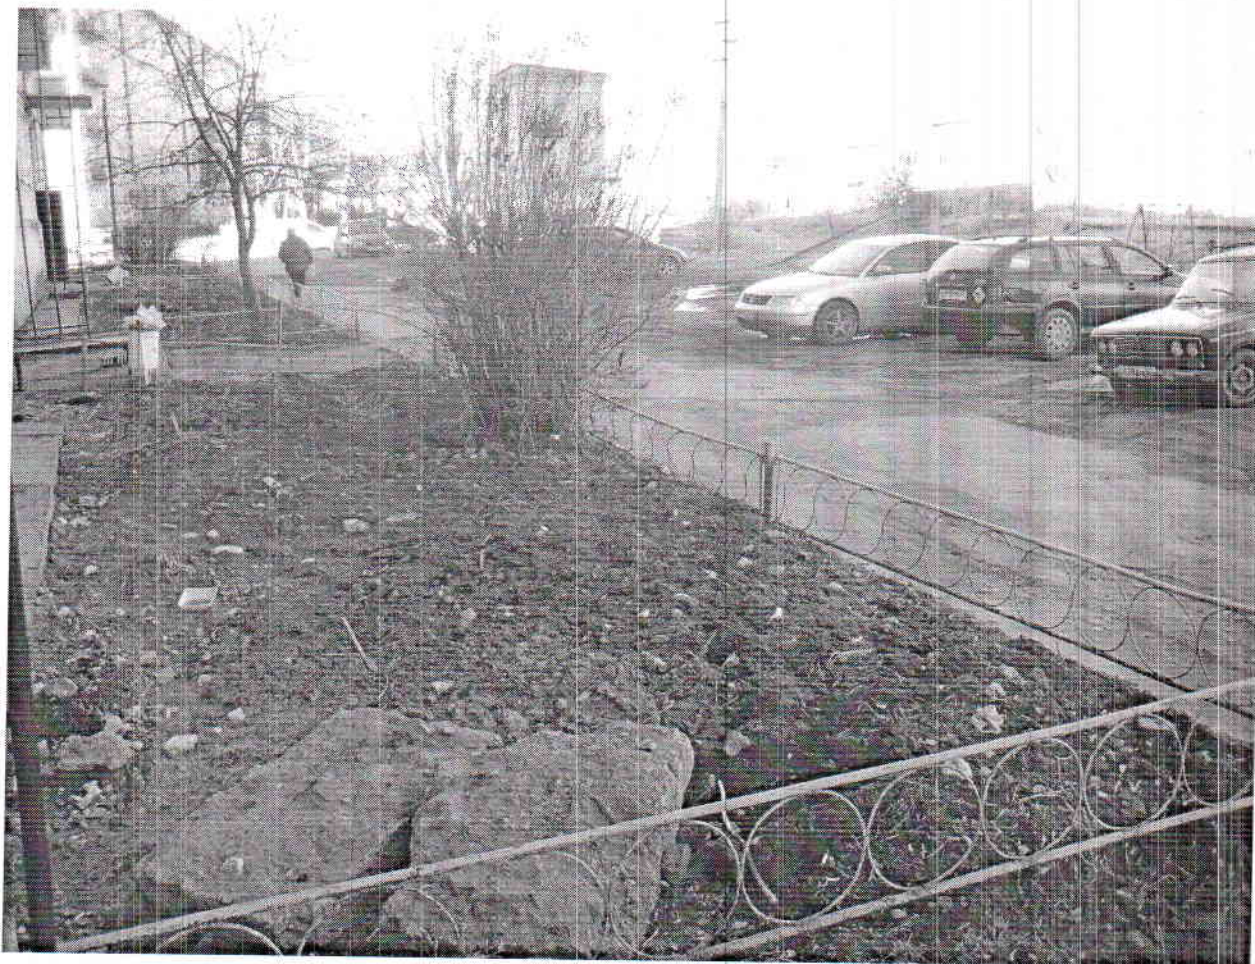

		<b>ДИЗАЙН-ПРОЕКТ ДВОРОВОЙ ТЕРРИТОРИИ УЛ. ОКТЯБРЬСКАЯ Д.9 В П. КРАСНОФАРФОРНЫЙ ЧУДОВСКОГО РАЙОНА НОВГОРОДСКОЙ ОБЛАСТИ</b>			
		<b>ВИЗУАЛИЗАЦИЯ</b>	<b>Стадия</b>	<b>Лист</b>	<b>Листов</b>
			<b>П</b>	<b>6</b>	<b>8</b>
		Администрация Грузинского сельского поселения			

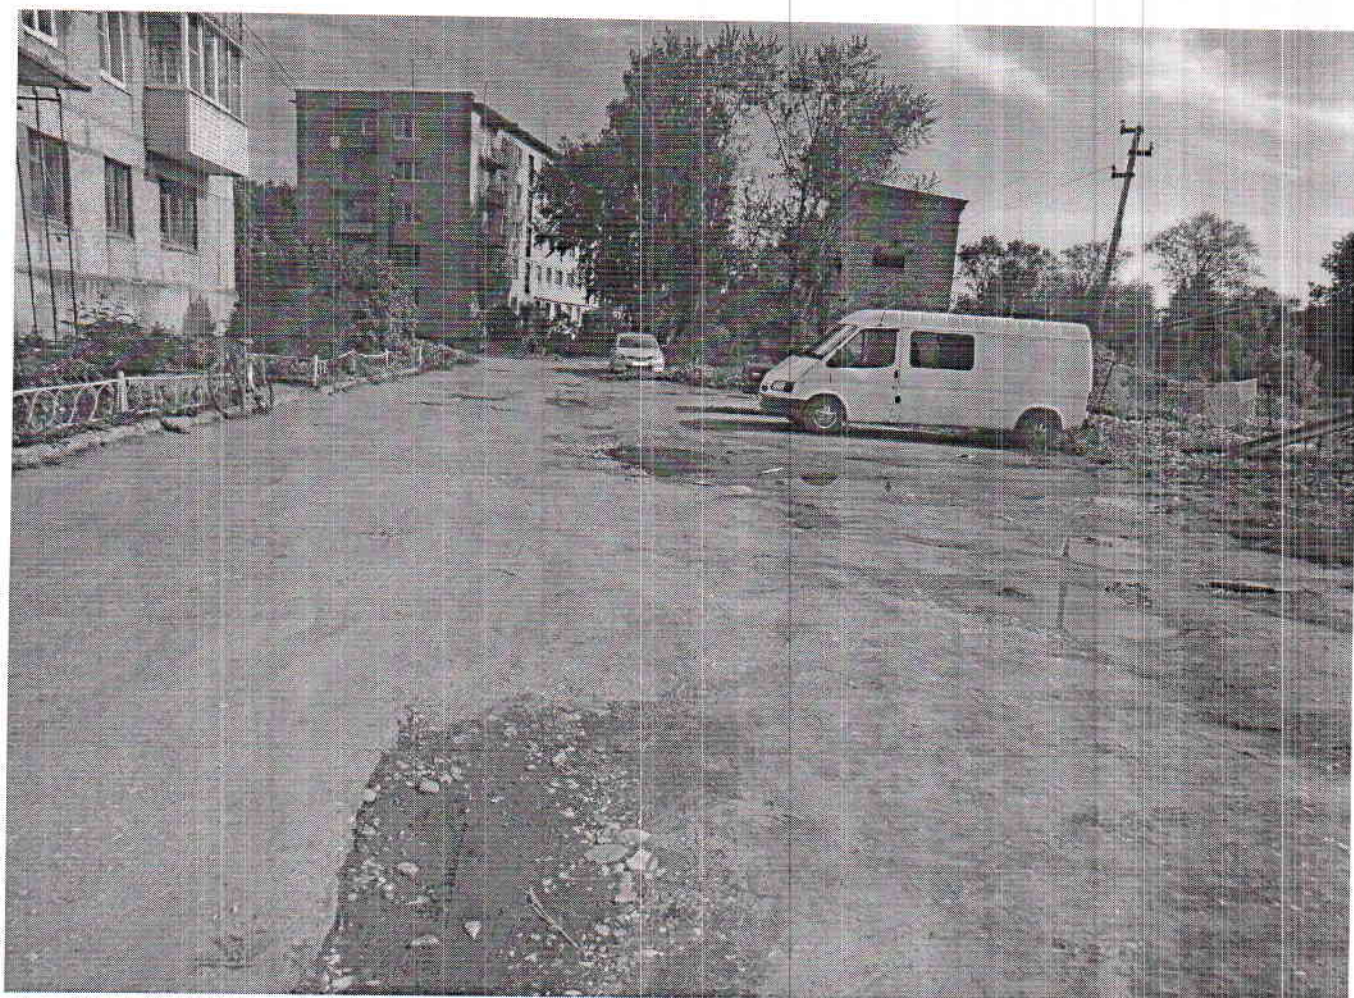

		<b>ДИЗАЙН-ПРОЕКТ ДВОРОВОЙ ТЕРРИТОРИИ УЛ. ОКТЯБРЬСКАЯ Д.9 В П. КРАСНОФАРФОРНЫЙ ЧУДОВСКОГО РАЙОНА НОВГОРОДСКОЙ ОБЛАСТИ</b>			
		<b>ВИЗУАЛИЗАЦИЯ</b>	<b>Стадия</b>	<b>Лист</b>	<b>Листов</b>
			<b>П</b>	<b>7</b>	<b>8</b>
			Администрация Грузинского сельского поселения		



		<b>ДИЗАЙН-ПРОЕКТ ДВОРОВОЙ ТЕРРИТОРИИ УЛ. ОКТЯБРЬСКАЯ Д.9 В П. КРАСНОФАРФОРНЫЙ ЧУДОВСКОГО РАЙОНА НОВГОРОДСКОЙ ОБЛАСТИ</b>			
		<b>ВИЗУАЛИЗАЦИЯ</b>	<b>Стадия</b>	<b>Лист</b>	<b>Листов</b>
			<b>П</b>	<b>8</b>	<b>8</b>
		Администрация Грузинского сельского поселения			