

Утвержден
Постановлением
администрации
Грузинского
сельского поселения
От 27.06.2017 № 138

СОГЛАСОВАНО
Председатель
Общественной комиссии

Т.В. Гевейлер
«20» июня 2017 г.

УТВЕРЖДАЮ
Глава Грузинского
сельского поселения
И.А. Максимов


«20» июня 2017 г.



**ДИЗАЙН-ПРОЕКТ
Благоустройства
Общественной
Территории
в п. Краснофарфорный
Чудовского района
Новгородской области**

п. Краснофарфорный
2017 г.

**ДИЗАЙН-ПРОЕКТ
Благоустройства
Общественной территории
п. Краснофарфорный
Чудовского района**

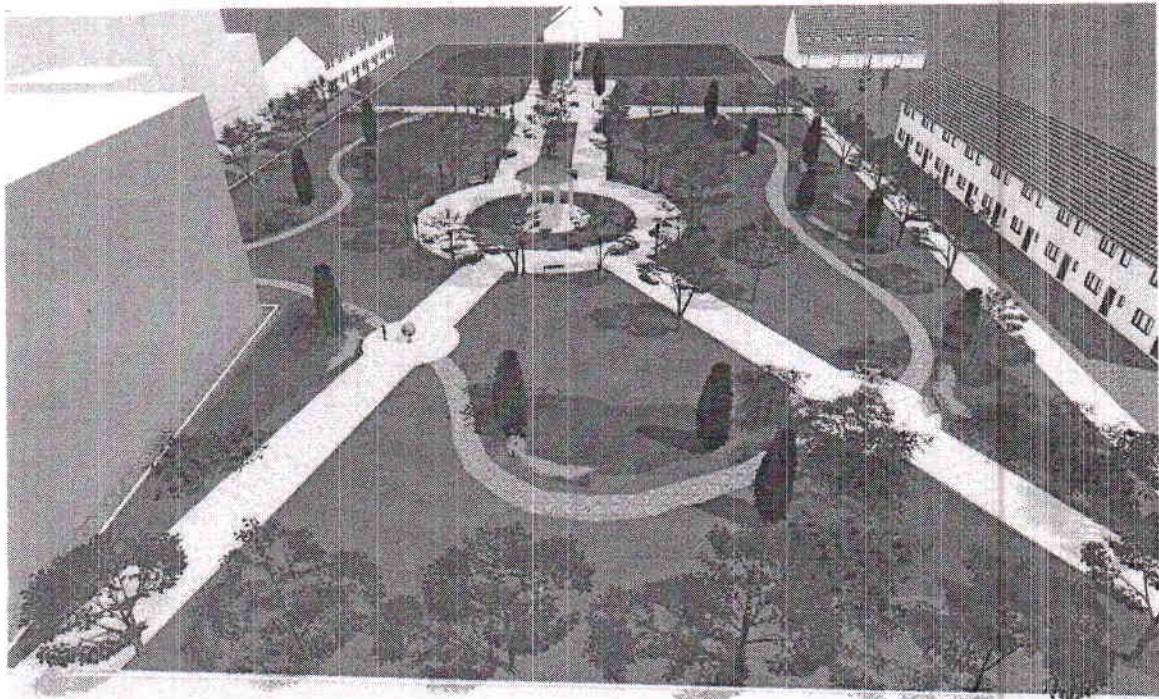

Вариант 1 (со стороны здания)

		ДИЗАЙН-ПРОЕКТ БЛАГОУСТРОЙСТВА ОБЩЕСТВЕННОЙ ТЕРРИТОРИИ В П. КРАСНОФАРФОРНЫЙ ЧУДОВСКОГО РАЙОНА НОВГОРОДСКОЙ ОБЛАСТИ			
		ВИЗУАЛИЗАЦИЯ	Стадия	Лист	Листов
			П	2	10
			Администрация Грузинского сельского поселения		

Благоустройство общественной территории в п. Краснофарфорный

По результатам проведения общественного обсуждения проекта постановления о внесении изменений в муниципальную программу «Устойчивое развитие Грузинского сельского поселения (2015-2017)» о включении в подпрограмму «Формирование современной городской среды на территории моногорода Краснофарфорный» и анкетирования среди жителей п. Краснофарфорный наиболее посещаемой территорией общего пользования п. Краснофарфорный, подлежащей обязательному благоустройству в 2017 году признана территория парка.

Парк относительно молодой. Создан он в семидесятых годах прошлого века. Территория парка га составляет и может быть использована для отдыха жителей.

		ДИЗАЙН-ПРОЕКТ БЛАГОУСТРОЙСТВА ОБЩЕСТВЕННОЙ ТЕРРИТОРИИ В П. КРАСНОФАРФОРНЫЙ ЧУДОВСКОГО РАЙОНА НОВГОРОДСКОЙ ОБЛАСТИ			
		ВИЗУАЛИЗАЦИЯ	Стадия	Лист	Листов
			П	3	10
		Администрация Грузинского сельского поселения			

Информация о мероприятиях в рамках подпрограммы «Формирование современной городской среды на территории моногорода Краснофарфорный на 2017 год»

Дизайн - проект реконструкции парка выполнен на основе всестороннего ознакомления с нынешним положением и исторически сложившейся практикой использования данной территории. Администрацией поселения проведена комплексная оценка состояния парка.

Анализ показал: нарушение гидромелиоративной системы в связи, с чем происходит застой воды заболачивание территории; необходима реконструкция мостика через пруд, пешеходных дорожек, центральной клумбы, вырубка старых деревьев, посадка декоративного кустарника, реконструкция уличного освещения.

Минимальный перечень мероприятий по благоустройству по программе «Формирование современной городской среды на территории моногорода Краснофарфорный на 2017год»:

проведение работ по восстановлению гидромелиоративной системы общественной территории .

Объемы и источники финансирования на благоустройство общественной территории:

федеральный бюджет – 227,364 тыс. руб.


областной бюджет – 133,531 тыс. руб.

местный бюджет - 3645 тыс.руб.


ДИЗАЙН-ПРОЕКТ БЛАГОУСТРОЙСТВА ОБЩЕСТВЕННОЙ ТЕРРИТОРИИ В П. КРАСНОФАРФОРНЫЙ ЧУДОВСКОГО РАЙОНА НОВГОРОДСКОЙ ОБЛАСТИ					
		ВИЗУАЛИЗАЦИЯ	Стадия	Лист	Листов
			П	4	10
			Администрация Грузинского сельского поселения		

ВИЗУАЛИЗАЦИЯ



Вариант 1 (с оборот. монумента ).

ДИЗАЙН-ПРОЕКТ БЛАГОУСТРОЙСТВА ОБЩЕСТВЕННОЙ ТЕРРИТОРИИ В П. КРАСНОФАРФОРНЫЙ ЧУДОВСКОГО РАЙОНА НОВГОРОДСКОЙ ОБЛАСТИ					
		ВИЗУАЛИЗАЦИЯ	Стадия	Лист	Листов
			П	5	10
		Администрация Грузинского сельского поселения			

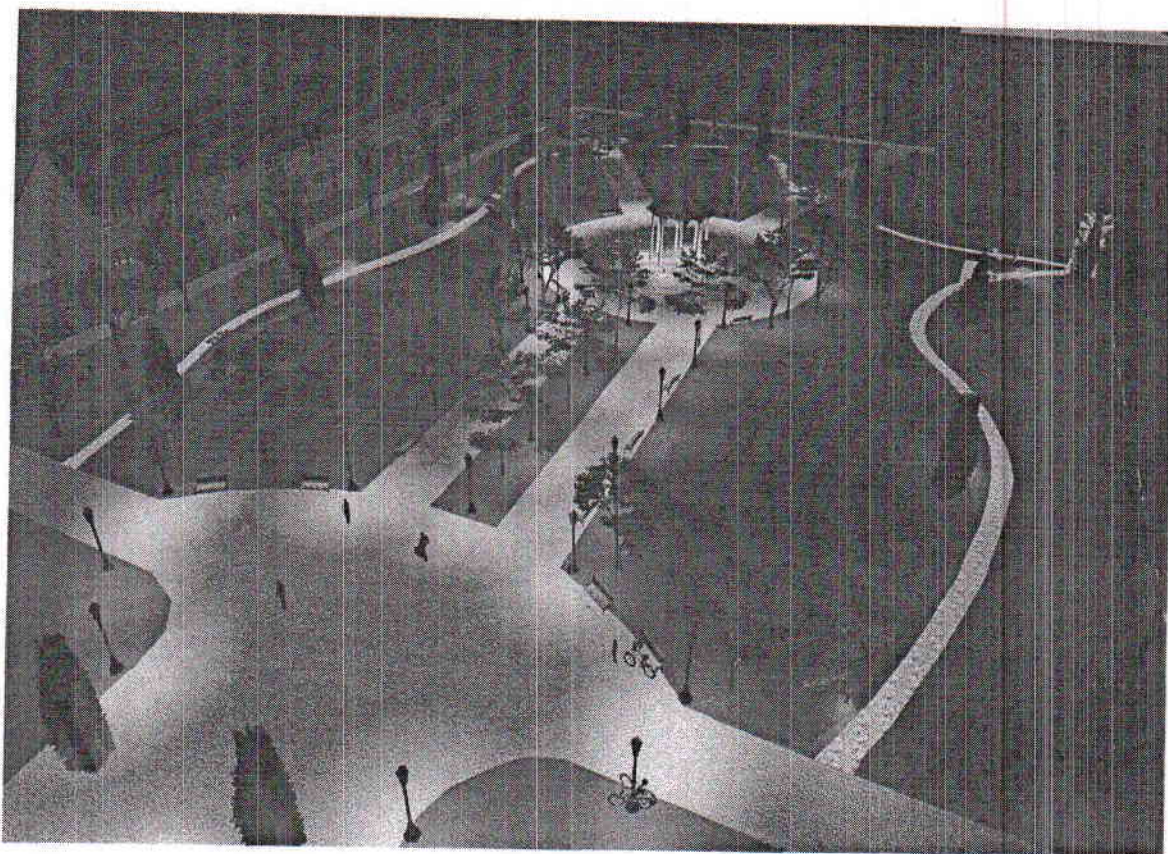

Вариант ночного освещения.

ДИЗАЙН-ПРОЕКТ БЛАГОУСТРОЙСТВА ОБЩЕСТВЕННОЙ ТЕРРИТОРИИ В П. КРАСНОФАРФОРНЫЙ ЧУДОВСКОГО РАЙОНА НОВГОРОДСКОЙ ОБЛАСТИ					
		ВИЗУАЛИЗАЦИЯ	Стадия	Лист	Листов
			П	6	10
		Администрация Грузинского сельского поселения			

**СУЩЕСТВУЮЩЕЕ СОСТОЯНИЕ
ОБЩЕСТВЕННОЙ ТЕРРИТОРИИ
п. КРАСНОФАРФОРНЫЙ**

